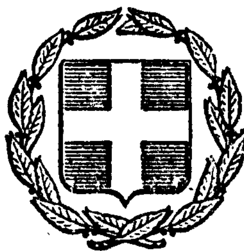


ΕΦΗΜΕΡΙΣ ΤΗΣ ΚΥΒΕΡΝΗΣΕΩΣ
ΤΗΣ ΕΛΛΗΝΙΚΗΣ ΔΗΜΟΚΡΑΤΙΑΣ

ΕΝ ΑΘΗΝΑΙΣ ΤΗ, 22 ΑΥΓΟΥΣΤΟΥ 1980	ΤΕΥΧΟΣ ΤΕΤΑΡΤΟΝ	ΑΡΙΘΜΟΣ ΦΥΛΛΟΥ 450

ΠΕΡΙΕΧΟΜΕΝΑ

ΑΠΑΛΛΟΤΡΙΩΣΕΙΣ

ΑΠΟΦΑΣΕΙΣ

'Αριθ. 820 (1)

Περί κηρύξεως ώς άναδασωτέας δημόσιας δασικής έκτάσεως στή θέση 'Αρχάγγελος Κοινότητας Δαιμονιάς, τοῦ Νομοῦ Λακωνίας.

Ο ΝΟΜΑΡΧΗΣ ΛΑΚΩΝΙΑΣ

Σύμφωνα μέ:

1. Τίς διατάξεις: α) Τοῦ άρθρου 117 παρ. 3 τοῦ Συντάγματος τής 'Ελλάδος.

β) Τῶν άρθρων 37, 38 καί 41 Ν. 998/1979 «περί προστασίας δασῶν κλπ.».

γ) Τοῦ Νόμου 3200/1955 «περί διοικητικής άποκεντρώσεως), σέ συνδυασμό μέ τίς διατάξεις τοῦ Ν.Δ. 532/1970 «περί συμπληρώσεως τῶν διατάξεων περί διοικητικής άποκεντρώσεως» καί τοῦ 709/1970 Β. Δ/τος, πού έκδόθηκε σέ έκτέλεση αύτοῦ.

2. Τίς 204809/761/24.2.78 καί 173235/2090/3.7.79 διαταγές τοῦ 'Υπουργείου Γεωργίας.

3. Τήν πρόταση πού ύποβλήθηκε μέ τήν 1080/17.5.80 άναφορά τοῦ άρμόδιου Δασαρχείου Μολάων σχετικά μέ τήν κήρυξη ώς άναδασωτέας τής κατωτέρω δασικής έκτάσεως, καί έπειδή ή έκταση χρειάζεται προστασία γιά τήν έπαναδημιουργία τής δασικής βλαστήσεως πού καταστράφηκε ολοσχερώς μέ παράνομη έκχέρσωση άπό τό έτος 1975 μέχρι τήν 21 'Απριλίου 1980, άποφασίζουμε:

Α' Κηρύσσουμε ώς άναδασωτέα, μέ σκοπό τήν προστασία γιά τήν έπαναδημιουργία τής δασικής βλαστήσεως πού έκχερσώθηκε, δημόσια δασική έκταση 52,876 στρέμματα. Η έκταση αύτή, πού βρίσκεται στή θέση 'Αρχάγγελος τής περιφέρειας τής Κοινότητας Δαιμονιάς Νομοῦ Λακωνίας καλυπτόταν άπό δασική βλάστηση σχίνου, πρίνου, άσπαλάθου, έρείκης καί Κοκορεβυθιάς καί καταστράφηκε ολοσχερώς μέ παράνομη έκχέρσωση άπό τό έτος 1975 μέχρι τήν 21 'Απριλίου 1980. Σχετικό τό σχεδιάγραμμα μέ κλίμακα 1:1000 τό όποίο άποτελεί άναπόσπαστο μέρος τής άποφάσεως αύτής καί στό όποίο ή έκταση φαίνεται μέ τά στοιχεία ΑΒΓΔΕΖΗΘΙ ΚΛΜΝΞΟΠΡΣΤΑ καί μέ όρια:

'Ανατολικά: Καλλιεργούμενη έκταση.

Δυτικά: Θάλασσα.

Βόρεια: Καλλιεργούμενη έκταση άπό κληρονόμους 'Εμμαν. Ρουβέλα κατοίκους Δαιμονιάς.

Νότια: Δημόσια δασική έκταση.


Β' 'Ορίζουμε ή άναδάσωση νά γίνει μέ διευκόλυνση τής φυσικής άναγεννήσεως μετά έκδοση Δασικής 'Αστυνομικής Διατάξεως τοῦ Δασαρχείου Μολάων.

Ή άπόφαση αύτή νά δημοσιευθεῖ στήν 'Εφημερίδα τής Κυβερνήσεως.


Σπάρτη, 24 'Ιουλίου 1980

'Ο Νομάρχης
ΚΩΣΤΑΣ ΒΑΣΙΛΕΙΟΥ

ΤΟΠΟΓΡΑΦΙΚΟ ΔΙΑΓΡΑΜΜΑ

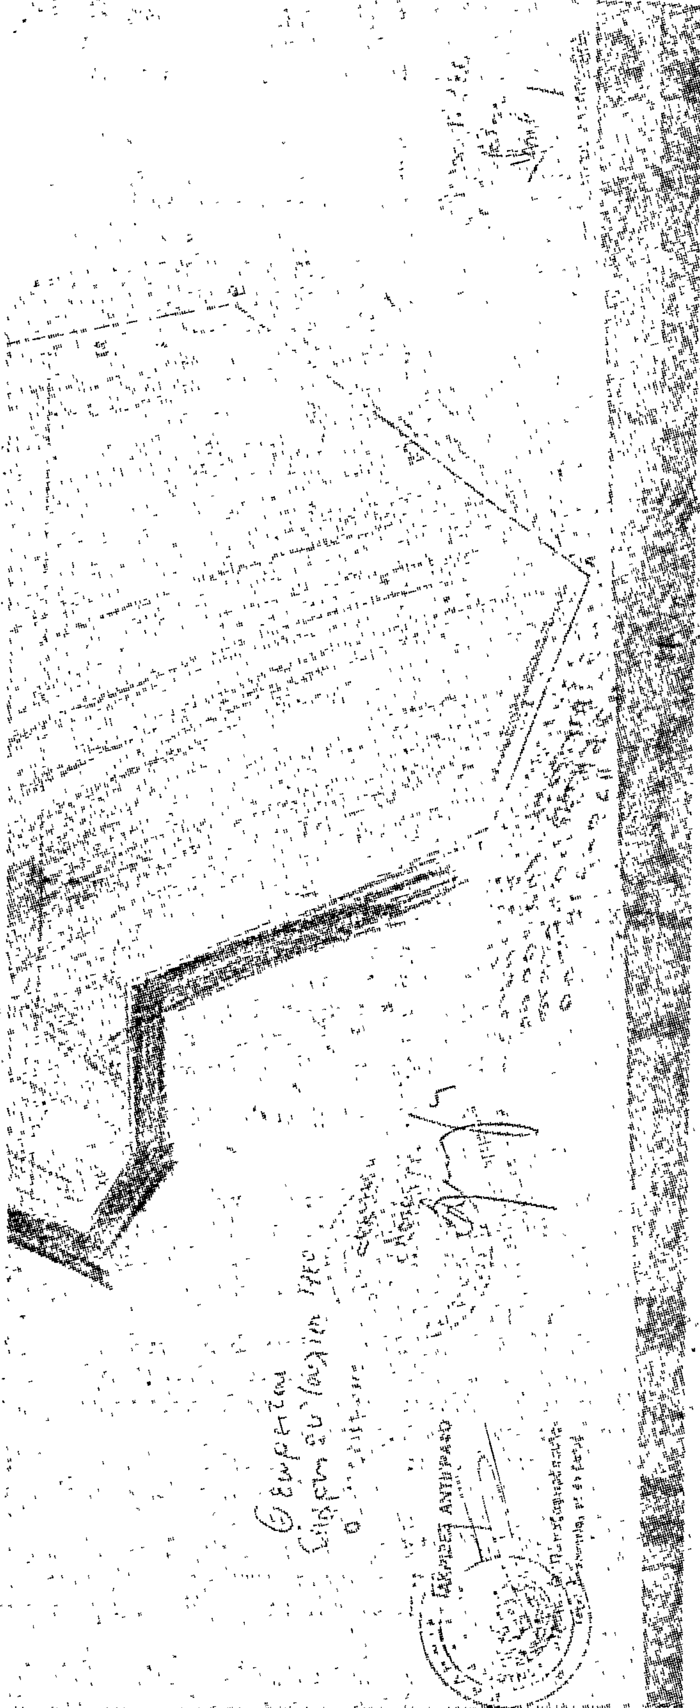



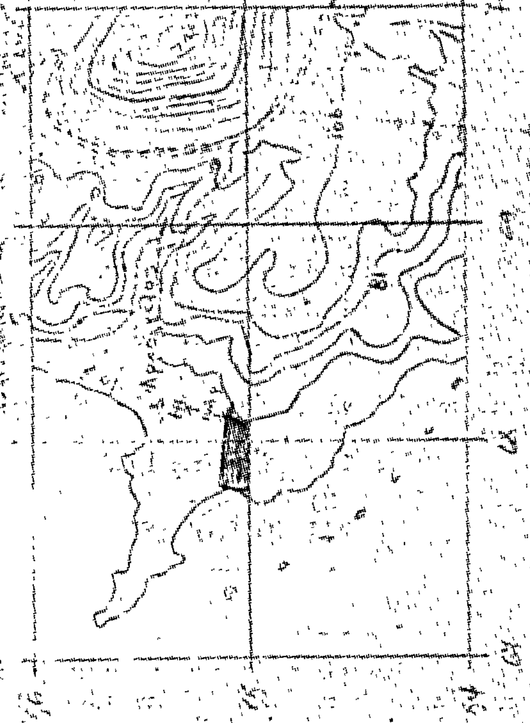

'Αριθ. ΤΥ 3679 (2)

Περὶ κηρύξεως συμπληρωματικῆς ἀπαλλοτριώσεως ἐκτάσεως συνολικοῦ ἐμβαδοῦ 3.000 μ2 καὶ 23 ὀπωροφόρων δένδρων στὴν περιοχὴ 'Απιδούλας Καστροσυκιᾶς τῆς παραλιακῆς ὁδοῦ Ἡγουμενίτσας — Πρέβεζας ἔργο 8071000 ΔΕ.

Ο ΝΟΜΑΡΧΗΣ ΠΡΕΒΕΖΗΣ

Ἔχοντας ὑπόψη:

1) Τὸ συμπληρωματικὸ κτηματολογικὸ διάγραμμα καὶ τὸν πίνακα μὲ ἡμερ/νία 18.7.1980 τῆς συμπληρωματικῆς ἀπαλλοτριώσεως, ποὺ ἀναφέρεται στὸ θέμα ποὺ ἔχει θεωρηθεῖ ἀπὸ τὴν 2η ΔΕΚΕ 'Ιωαννίνων καὶ ἔχουν ἐγκριθεῖ ἀπὸ τὴν 7η ΠΥΔΕ μὲ τὴν 4300/26.7.80 ἀπόφαση.

2) Τὸ 797/71 Ν. Δ/γμα «περὶ ἀναγκαστικῶν ἀπαλλοτριώσεων», σὲ συνδυασμὸ μὲ τὶς διατάξεις τοῦ Β. Δ/τος 139/71 «περὶ ἁρμοδιότητος τῶν Νομαρχῶν πρὸς κήρυξιν ἀναγκαστικῶν ἀπαλλοτριώσεων».

3) Τὶς διατάξεις τοῦ ἄρθρου 23 τοῦ ἀπὸ 25.11.29 Δ/τος «περὶ κωδικοποιήσεως τῶν κειμένων διατάξεων περὶ κατασκευῆς καὶ συντηρήσεως ὁδῶν».

4) Τὸ ἀριθμ. πρωτ. οἰκ. 4414/26.7.1980 ἔγγραφο τῆς 7ης ΠΥΔΕ γιὰ κήρυξη συμπληρωματικῆς ἀπαλλοτριώσεως στὴν περιοχὴ 'Απιδούλας Καστροσυκιᾶς τῆς παραλιακῆς ὁδοῦ Ἡγουμενίτσας — Πρέβεζας ἔργο 8071000, ἀποφασίζουμε:

Ι. Κηρύσσουμε ἀναγκαστικῶς ἀπαλλοτριωτέα, λόγω δημόσιας ὠφέλειας, ἤτοι τὴν κατασκευὴ τῆς παραλιακῆς ὁδοῦ Ἡγουμενίτσας — Πρέβεζας, συμπληρωματικὴ ἔκταση συνολικοῦ ἐμβαδοῦ 3.000 μ2 καὶ 23 ὀπωροφόρων δένδρων, ὅπως αὐτὰ φαίνονται στὸ θεωρημένο καὶ ἐγκεκριμένο συμπληρωματικὸ κτηματολογικὸ διάγραμμα καὶ πίνακα τῆς πιὸ πάνω ὁδοῦ ἀπὸ τὴν 2η ΔΕΚΕ καὶ ἀπὸ τὴν 7η ΠΥΔΕ, ποὺ ἔχει συνταχθεῖ ἀπὸ τὸν Κων/νο Εὐθυμιάδη, Πολ/κὸ Μηχ/κὸ καὶ ποὺ συνοδεύει τὴν παροῦσα ἀπαλλοτριωτικὴ πράξη.

ΙΙ. Ἡ πιὸ πάνω ἀπαλλοτρίωση κηρύσσεται ὑπὲρ καὶ μὲ δαπάνες τοῦ Δημοσίου καὶ σὲ βάρος τοῦ ἔργου 8071000 Δημ. 'Επενδύσεων τῆς παραλιακῆς ὁδοῦ Ἡγουμενίτσας — Πρέβεζας ἁρμοδιότητας Ὑπουργείου Δημ. Ἔργων. Ἡ δαπάνη αὐτὴ προεκτιμᾶται στὸ ποσὸν τῶν 145.850 δρχ.

ΙΙΙ. Γιὰ τὴν πιὸ πάνω ἀπαλλωτριωμένη ἔκταση προβάλλουν δικαιώματα ὁ Κων/νος Δράκος καὶ ἡ Κοινότητα Καστροσυκιᾶς.

Ἡ ἀπόφαση αὐτὴ νὰ δημοσιευθεῖ στὴν 'Εφημερίδα τῆς Κυβερνήσεως.

Πρέβεζα, 8 Αὐγούστου 1980

Ὁ Νομάρχης
Γ. ΓΙΑΝΝΟΠΟΥΛΟΣ

'Αριθ. ΤΥ 2537 (3)

Περὶ κηρύξεως ἀναγκαστικῆς συμπληρωματικῆς ἀπαλλοτριώσεως ἐκτάσεως συνολικοῦ ἐμβαδοῦ 1.395,60 $μ^2$ γιὰ τὴν διευθέτηση ἀποχετεύσεως ἀντίστοιχου τεχνικοῦ στὴ χ.θ 25+959 τῆς παραλιακῆς ὁδοῦ Ἡγουμενίτσας—Πρέβεζας.

Ο ΝΟΜΑΡΧΗΣ ΠΡΕΒΕΖΗΣ

Ἔχοντας ὑπόψη:

1) Τὸ κτηματολογικὸ διάγραμμα καὶ τὸν κτηματολογικὸ πίνακα μὲ ἡμερομηνία 25 'Απριλίου 1980 τῆς συμπληρωματικῆς ἀπαλλοτριώσεως, ποὺ ἀναφέρεται στὸ θέμα ποὺ ἔχει θεωρηθεῖ ἀπὸ τὴ 2η ΔΕΚΕ 'Ιωαννίνων καὶ ἔχει ἐγκριθεῖ ἀπὸ τὴν 7η Π.Υ.Δ.Ε.

2) Τὸ 797/71 Ν. Δ/γμα «περὶ ἀναγκαστικῶν ἀπαλλοτριώσεων», σὲ συνδυασμὸ μὲ τὶς διατάξεις τοῦ Β. Δ/τος 139/71 «περὶ ἁρμοδιότητος τῶν Νομαρχῶν πρὸς κήρυξιν ἀναγκαστικῶν ἀπαλλοτριώσεων».

3) Τὶς διατάξεις τοῦ ἄρθρου 23 τοῦ ἀπὸ 25.11.29 Δ/τος «περὶ κωδικοποιήσεως τῶν κειμένων διατάξεων «περὶ κατασκευῆς καὶ συντηρήσεως ὁδῶν».

4) Τὸ οἰκ. 2630/28.4.80 ἔγγραφο τῆς 7ης ΠΥΔΕ, γιὰ κήρυξη ἀναγκαστικῆς συμπληρωματικῆς ἀπαλλοτριώσεως στὴν παραλιακὴ ὁδὸ Ἡγουμενίτσας — Πρέβεζας, ἀποφασίζουμε:

Ι. Κηρύσσουμε ἀναγκαστικῶς ἀπαλλοτριωτέα, λόγω δημόσιας ὠφέλειας, ἤτοι γιὰ τὴν κατασκευὴ τῆς παραλιακῆς ὁδοῦ Ἡγουμενίτσας—Πρέβεζας, συμπληρωματικὴ ἔκταση συνολικοῦ ἐμβαδοῦ 1.395,60 μ2, ὅπως αὐτὴ φαίνεται στὸ θεωρημένο ἐγκεκριμένο κτηματολογικὸ διάγραμμα καὶ κτηματολογικὸ πίνακα τῆς πιὸ πάνω ὁδοῦ ἀπὸ τὴ 2η ΔΕΚΕ καὶ ἀπὸ τὴν 7η ΠΥΔΕ, ποὺ ἔχει συνταχθεῖ ἀπὸ τὸν Κων/νο Μουρτζοῦχο, Πολ/κὸ Μηχ/κὸ καὶ ποὺ συνοδεύει τὴν παροῦσα ἀπαλλοτριωτικὴ πράξη.

ΙΙ. Ἡ πιὸ πάνω ἀπαλλοτρίωση κηρύσσεται ὑπὲρ καὶ μὲ δαπάνες τοῦ Δημοσίου καὶ σὲ βάρος τοῦ ἔργου 8071000 Δημ. 'Επενδύσεων τῆς παραλιακῆς ὁδοῦ Ἡγουμενίτσας—Πρέβεζας, ἁρμοδιότητας Ὑπουργείου Δημ. Ἔργων καὶ προεκτιμᾶται στὸ ποσὸ τῶν 42.000 δρχ.

ΙΙΙ. Γιὰ τὴν πιὸ πάνω ἀπαλλοτριουμένη ἔκταση προβάλλουν δικαιώματα οἱ Πρίφτης Κύρκος τοῦ Εὐαγγέλου, Πρίφτης Δημήτριος τοῦ Εὐαγγέλου καὶ Πρίφτης Πολύβιος τοῦ Εὐαγγέλου.

Ἡ ἀπόφαση αὐτὴ νὰ δημοσιευθεῖ στὴν 'Εφημερίδα τῆς Κυβερνήσεως.

Πρέβεζα, 8 Αὐγούστου 1980

Ὁ Νομάρχης
Γ. ΓΙΑΝΝΟΠΟΥΛΟΣ

'Αριθ. ΤΥ 3630 (4)

Περὶ κηρύξεως ἀναγκαστικῆς συμπληρωματικῆς ἀπαλλοτριώσεως ἐκτάσεως συνολικοῦ ἐμβαδοῦ 2.338,00 $μ^2$ γιὰ τὴ διευθέτηση ἀποχετεύσεως τεχνικοῦ ἔργου τῆς παραλιακῆς ὁδοῦ Ἡγουμενίτσας — Πρέβεζας τοῦ τμήματος Λυγιὰ — Καστροσυκιὰ Πρέβεζα (χ.θ 21 + 750 καὶ χ.θ 51 + 300).

Ο ΝΟΜΑΡΧΗΣ ΠΡΕΒΕΖΗΣ

Ἔχοντας ὑπόψη:

1) Τὸ κτηματολογικὸ διάγραμμα καὶ τὸν κτηματολογικὸ πίνακα μὲ ἡμερομηνία 12 Φεβρουαρίου 1979 τῆς συμπληρωματικῆς ἀπαλλοτριώσεως, ποὺ ἀναφέρεται στὸ θέμα, ποὺ ἔχει θεωρηθεῖ ἀπὸ τὴν 2η ΔΕΚΕ 'Ιωαννίνων καὶ ἔχει ἐγκριθεῖ ἀπὸ τὴν 7η ΠΥΔΕ.

2) Τὸ 797/71 Ν. Δ/γμα «περὶ ἀναγκαστικῶν ἀπαλλοτριώσεων» σὲ συνδυασμὸ μὲ τὶς διατάξεις τοῦ Β. Δ/τος 139/1971 «περὶ ἁρμοδιότητος τῶν Νομαρχῶν πρὸς κήρυξιν ἀναγκαστικῶν τινων ἀπαλλοτριώσεων».

3) Τὶς διατάξεις τοῦ ἄρθρου 23 τοῦ ἀπὸ 25.11.29 Δ/τος «περὶ κωδικοποιήσεως τῶν κειμένων διατάξεων «περὶ κατασκευῆς καὶ συντηρήσεως ὁδῶν».

4) Τὸ οἰκ. 1147/12.2.79 ἔγγραφο τῆς 7ης ΠΥΔΕ, γιὰ κήρυξη ἀναγκαστικῆς συμπληρωματικῆς ἀπαλλοτριώσεως στὴν παραλιακὴ ὁδὸ Ἡγουμενίτσας — Πρέβεζας, ἀποφασίζουμε:

Ι. Κηρύσσουμε ἀναγκαστικῶς ἀπαλλοτριωτέα, λόγω δημόσιας ὠφέλειας, ἤτοι γιὰ τὴν κατασκευὴ τῆς παραλιακῆς ὁδοῦ Ἡγουμενίτσας — Πρέβεζας, συμπληρωματικὴ ἔκταση συνολικοῦ ἐμβαδοῦ 2.338 $μ^2$, ὅπως αὐτὴ φαίνεται στὸ θεωρημένο καὶ ἐγκεκριμένο κτηματολογικὸ διάγραμμα καὶ κτηματολογικὸ πίνακα τῆς πιὸ πάνω ὁδοῦ ἀπὸ τὴ 2η ΔΕΚΕ καὶ ἀπὸ τὴν 7η ΠΥΔΕ, ποὺ ἔχει συνταχθεῖ ἀπὸ τὸν Κων/νο Μουρτζοῦχο, Πολ/κὸ Μηχ/κὸ καὶ ποὺ συνοδεύει τὴν παροῦσα ἀπαλλοτριωτικὴ πράξη.

ΙΙ. Ἡ πιὸ πάνω ἀπαλλοτρίωση κηρύσσεται ὑπὲρ καὶ μὲ δαπάνες τοῦ Δημοσίου καὶ σὲ βάρος τοῦ ἔργου 8071000 Δημ.

Ἐπενδύσεων τῆς παραλιακῆς ὁδοῦ Ἡγουμενίτσας — Πρέβεζας, ἁρμοδιότητας Ὑπουργείου Δημοσίων Ἔργων. Ἡ δαπάνη προεκτιμᾶται στὸ ποσὸ τῶν 92.881 δραχμῶν.

III. Γιὰ τὴν πιὸ πάνω ἀπαλλοτριούμενη ἔκταση προβάλλουν δικαιώματα οἱ Χρηστάκης Βασίλειος τοῦ Ἠλία, Ζήσης Σταῦρος τοῦ Σπύρου, Χρηστάκη Βασιλικὴ χήρα κ.λπ.

Ἡ ἀπόφαση αὐτὴ νὰ δημοσιευθεῖ στὴν Ἐφημερίδα τῆς Κυβερνήσεως.

Πρέβεζα, 8 Αὐγούστου 1980

Ὁ Νομάρχης
Γ. ΓΙΑΝΝΟΠΟΥΛΟΣ

ΠΟΛΕΟΔΟΜΙΑ

ΔΙΑΤΑΓΜΑΤΑ

(5)

Περὶ τροποποιήσεως τοῦ ρυμοτομικοῦ σχεδίου Πατρῶν.

Ο ΠΡΟΕΔΡΟΣ ΤΗΣ ΕΛΛΗΝΙΚΗΣ ΔΗΜΟΚΡΑΤΙΑΣ

Ἔχοντες ὑπ' ὄψει :

1. Τὰς διατάξεις τοῦ ἀπὸ 17 Ἰουλίου 1923 Ν. Δ/τος «περὶ σχεδίων πόλεων κ.λπ.», ὡς μεταγενεστέρως ἐτροποποιήθησαν καὶ συνεπληρώθησαν καὶ εἰδικώτερον τῶν ἄρθρων 3, 9 καὶ 70 αὐτοῦ.

2. Τὰς διατάξεις τοῦ Νόμου 947/1979 «περὶ οἰκιστικῶν περιοχῶν» καὶ εἰδικώτερον τοῦ ἄρθρου 62 (παρ. 1) αὐτοῦ.

3. Τὰς διατάξεις τοῦ Νόμου 1032/1980 «περὶ συστάσεως Ὑπουργείου Χωροταξίας, Οἰκισμοῦ καὶ Περιβάλλοντος» καὶ εἰδικώτερον τῶν ἄρθρων 2 καὶ 7 αὐτοῦ.

4. Τὴν ὑπ' ἀριθ. 149/1978 πρᾶξιν τοῦ Δημοτικοῦ Συμβουλίου Πατρῶν.

5. Τὴν ὑπ' ἀριθ. 1141/1979 γνωμοδότησιν τοῦ Συμβουλίου Δημοσίων Ἔργων (Τμῆμα Οἰκισμοῦ).

6. Τὴν ὑπ' ἀριθ. 503/1980 γνωμοδότησιν τοῦ Συμβουλίου τῆς Ἐπικρατείας, προτάσει τοῦ Ὑπουργοῦ Χωροταξίας, Οἰκισμοῦ καὶ Περιβάλλοντος, ἀπεφασίσαμεν :

Ἄρθρον 1.

Τροποποιεῖται τὸ ρυμοτομικὸν σχέδιον Πατρῶν εἰς τὴν περιοχὴν Ζαραχλέϊκα διʼ ἐγκρίσεως τῆς ὑφισταμένης ὁδοῦ Ἀργοναυτῶν καὶ τοῦ χαρακτηρισμοῦ αὐτῆς ὡς πεζοδρόμου, ὡς ἐμφαίνεται εἰς τὸ ὑπὸ τοῦ Γενικοῦ Διευθυντοῦ Οἰκισμοῦ θεωρημένον διὰ τῆς ὑπ' ἀριθ. Γ.16419/1980 πράξεως αὐτοῦ σχετικὸν πρωτότυπον διάγραμμα ὑπὸ κλίμακα 1 : 500 τοῦ ὁποίου συνοπτικὸν ἀντίτυπον δημοσιεύεται μετὰ τοῦ παρόντος Διατάγματος.

Ἄρθρον 2.


Ἐπιβάλλεται προκήπιον πλάτους δύο (2) μέτρων κατὰ τὸ πρόσωπον τῶν οἰκοπέδων, οἰκοδομημένων ἢ μή, τῶν κειμένων ἐντὸς τῆς διὰ τοῦ ἄρθρου 1 τοῦ παρόντος τροποποιουμένης περιοχῆς καὶ ἐχόντων πρόσωπον ἐπὶ τοῦ δημιουργουμένου πεζοδρόμου, ὡς εἰς τὸ αὐτὸ ὡς ἄνω διάγραμμα ἐμφαίνεται.


Εἰς τὸν Ὑπουργὸν Χωροταξίας, Οἰκισμοῦ καὶ Περιβάλλοντος, ἀναθέτομεν τὴν δημοσίευσιν καὶ ἐκτέλεσιν τοῦ παρόντος διατάγματος.

Ἐν Ἀθήναις τῇ 24 Ἰουλίου 1980

Ο ΠΡΟΕΔΡΟΣ ΤΗΣ ΔΗΜΟΚΡΑΤΙΑΣ
ΚΩΝΣΤΑΝΤΙΝΟΣ Γ. ΚΑΡΑΜΑΝΛΗΣ

Ο ΥΠΟΥΡΓΟΣ ΧΩΡΟΤΑΞΙΑΣ, ΟΙΚΙΣΜΟΥ ΚΑΙ ΠΕΡΙΒΑΛΛΟΝΤΟΣ
ΓΕΩΡΓΙΟΣ ΠΛΥΤΑΣ

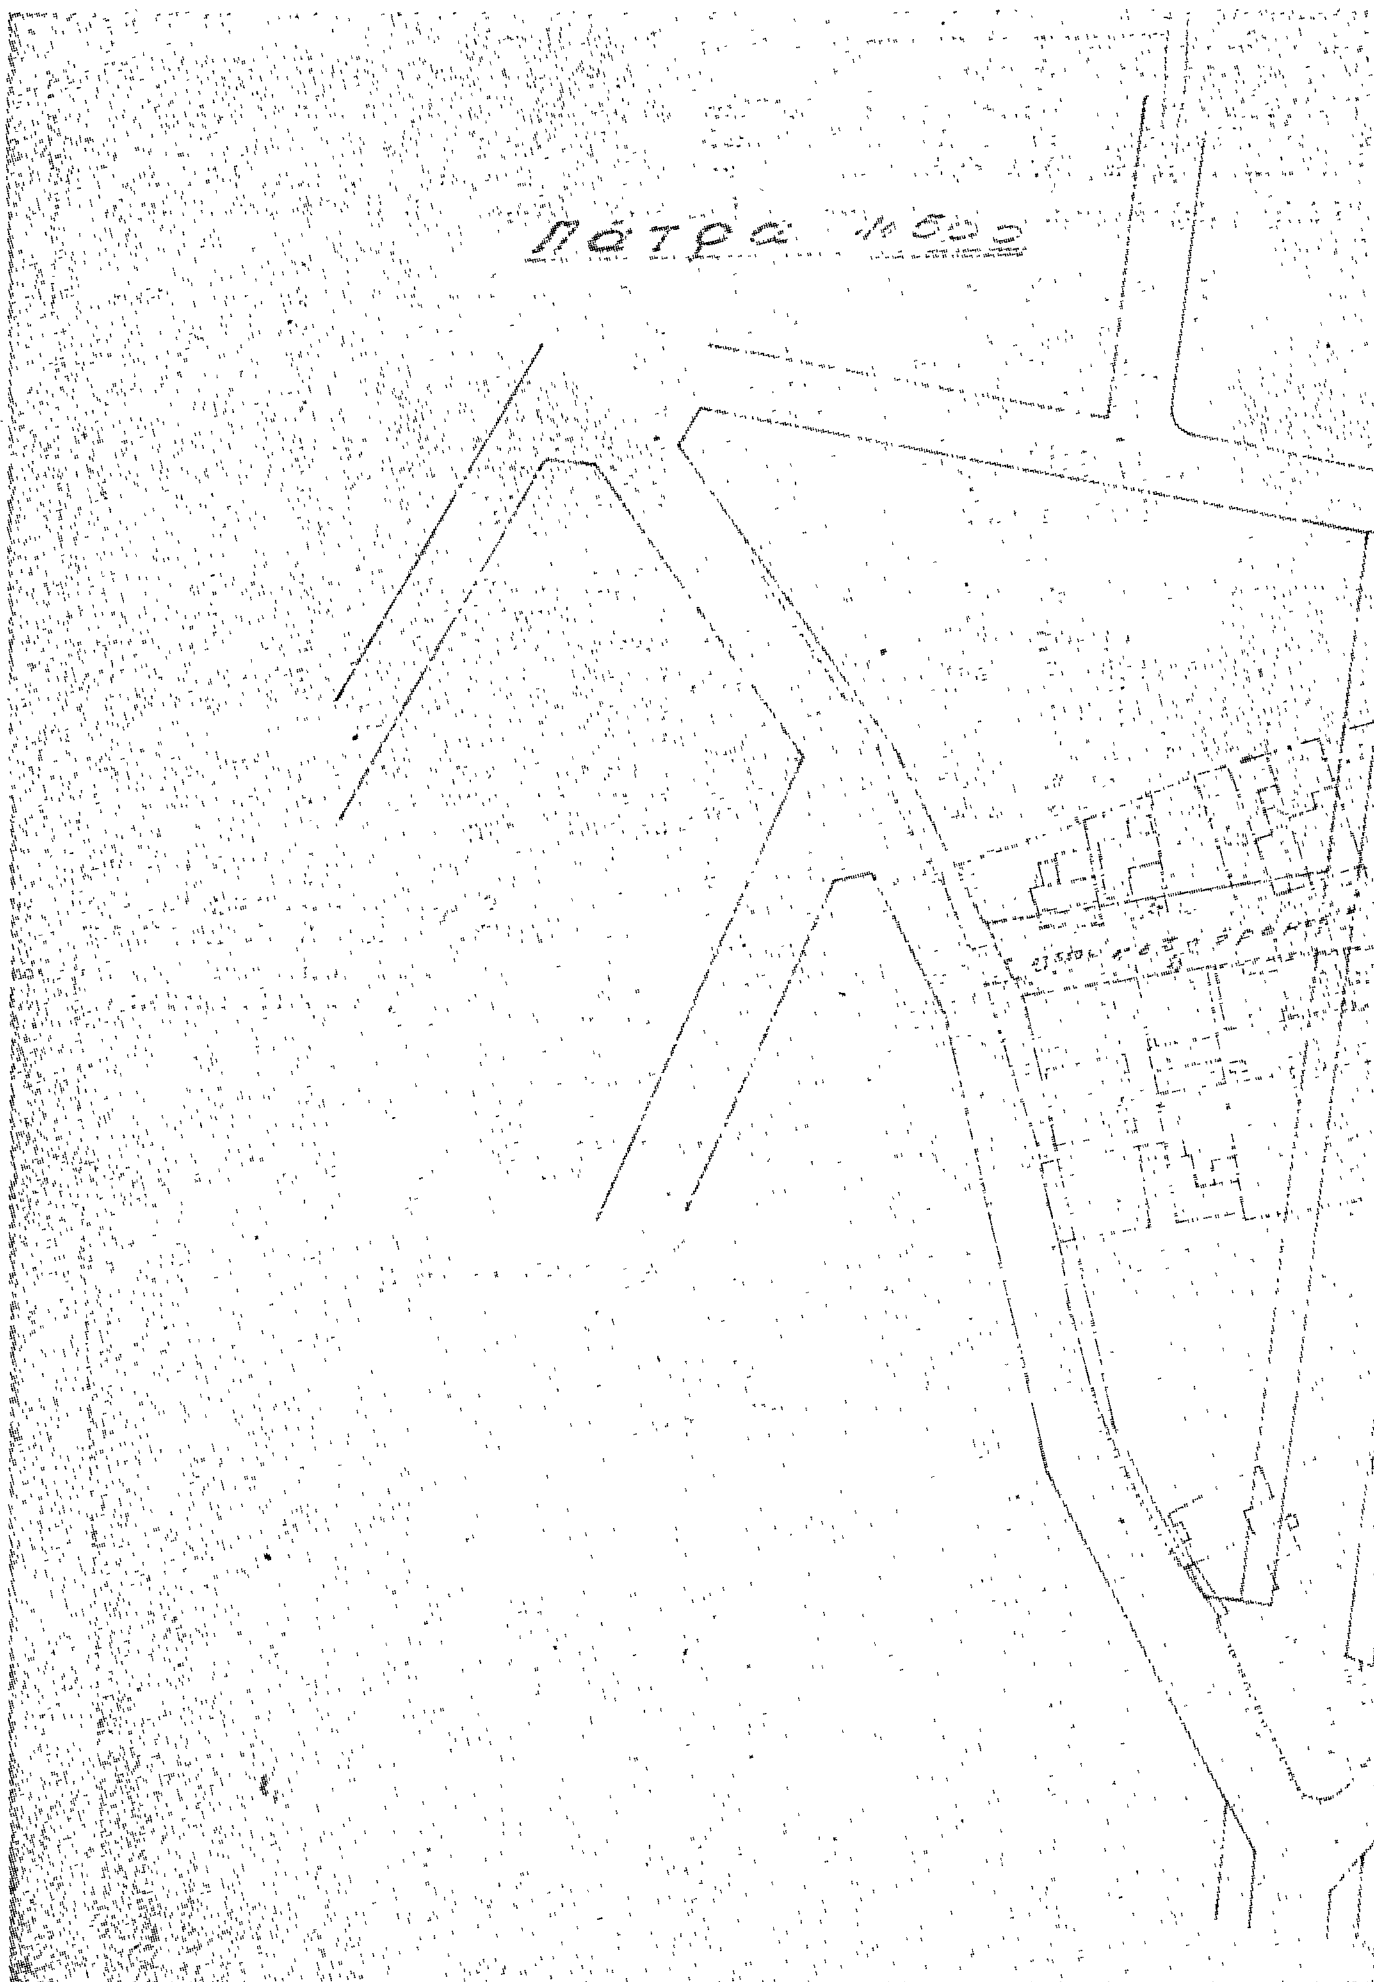
Πάτρα

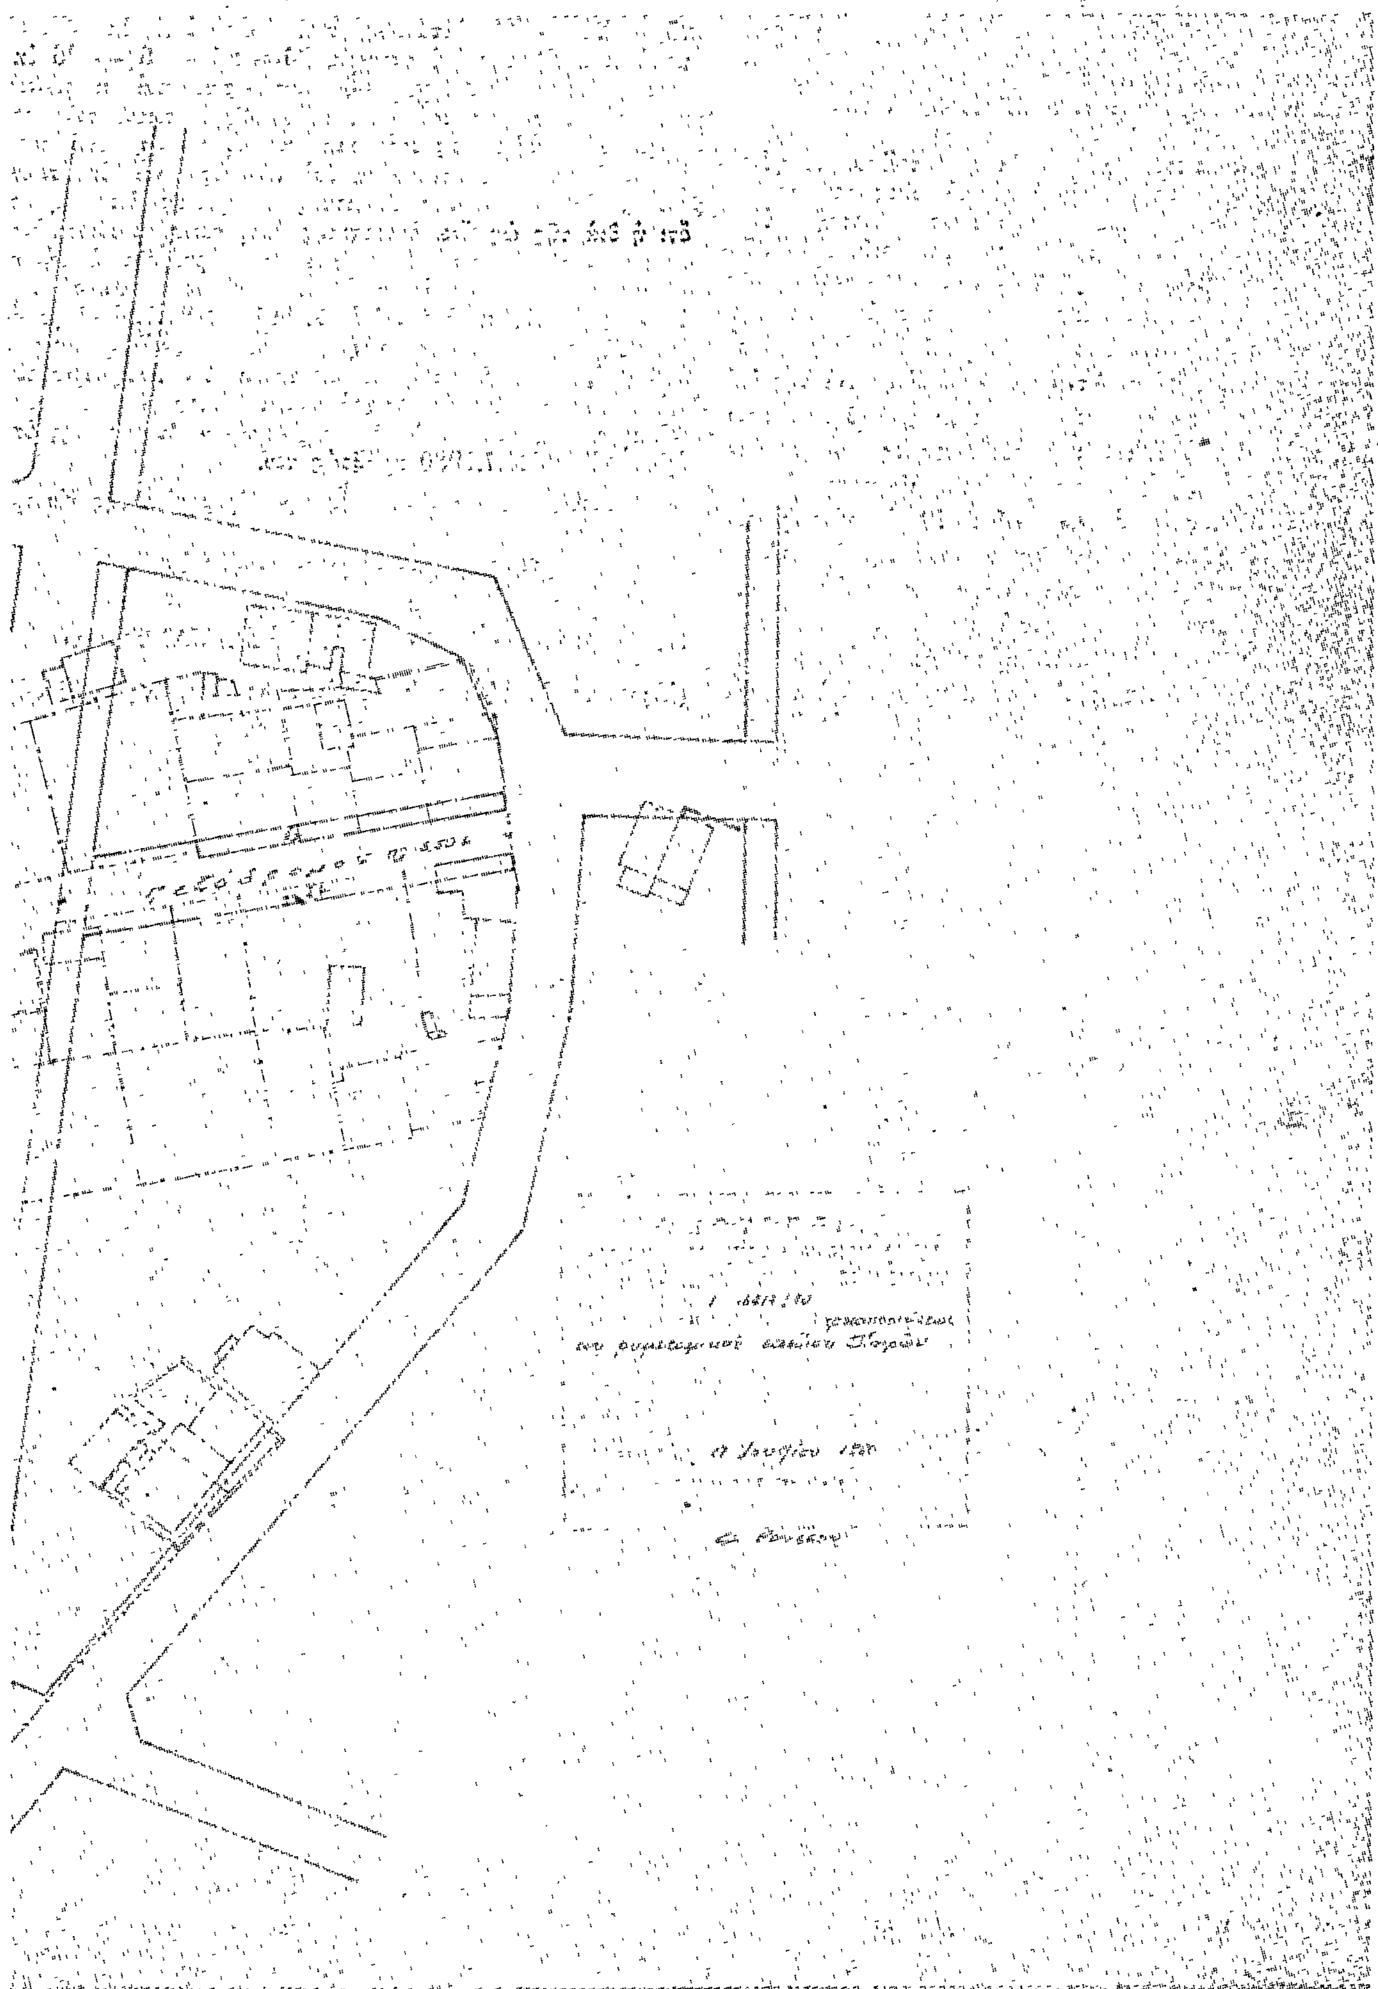

ΑΝΑΚΟΙΝΩΣΕΙΣ

(6)

Περὶ εἰδοποιήσεως γενομένης παρακαταθέσεως ἀποζημιώσεως ἀκινήτων εἰς Κοινότητα Λυκοβρύσεως Ἀττικῆς.

Οἱ: 1) Ἀντωνία συζ. Πέτρου Διαμαντοπούλου, τὸ γένος Θεοδ. Κακαβᾶ καὶ 2) Πέτρος Διαμαντόπουλος τοῦ Παναγιώτου, ἀμφότεροι κάτοικοι Λυκοβρύσεως Ἀττικῆς, ὁδὸς Ἐθν. Μακαρίου 10, δυνάμει 1) τῆς ὑπ' ἀριθ. 34/1979 πράξεως τακτοποιήσεως, προσκυρώσεως καὶ ἀναλογισμοῦ ἀποζημιώσεως λόγῳ ρυμοτομίας, συνταγείσης ὑπὸ τοῦ 2ου τμήματος τῆς Ὑπηρεσίας Πολεοδομίας τοῦ Διαμ/τος Ἀνατ. Ἀττικῆς τῆς Νομαρχίας Ἀττικῆς, κυρωθείσης διὰ τῆς ὑπ' ἀριθ. 10437/766/79 ἀποφάσεως τοῦ ἀναπληρωτοῦ Νομάρχου Δ.Α.Α. καὶ τοῦ ἀπὸ 7.2.1979 συνοδεύοντος τὴν ἄνω πρᾶξιν σχεδιαγράμματος τῆς συνταξάσης Τοπ. Μηχανικοῦ Ἀγγ. Τουλουμτζῆ, 2) τῆς ὑπ' ἀριθ. 1265/1979 ἀποφάσεως τοῦ Μονομελοῦς Πρωτοδικείου Ἀθηνῶν, καθορισάσης προσωρινὴν τιμὴν μονάδος ἀποζημιώσεως τῶν, ὧντινων ὑπεχρεώθησαν οὗτοι νὰ ἀποζημιώσουν λόγῳ προσκυρώσεως διὰ τῆς ἄνω πράξεως ἐκτάσεων (Ο.Τ. 105 Κοινότητος Λυκοβρύσεως Ἀττικῆς), ἐμφαινομένων εἰς τὸ ἄνω σχεδιάγραμμα ὑπὸ τὰ κάτωθι στοιχεῖα: 1) Τῆς ὑπὸ στοιχεῖα 23 — 24 — 25 — 26 — 23 ἐκτάσεως μ.τ. 1,80 ἀντὶ δρχ. 2.000 κατὰ τ.μ., 2) τῆς ὑπὸ στοιχεῖα 26— 25 — 6 — 26 ἐκτάσεως μ.τ. 6 ἀντὶ δρχ. 1.000 κατὰ τ.μ. καὶ συμφώνως πρὸς τὰς διατάξεις τοῦ Α.Ν. 1731/39 εἰδοποιοῦν τοὺς κεκτημένους ἢ ἀξιοῦντας δικαίωμα κυριότητος ἢ οἱονδήποτε ἕτερον ἐμπράγματον δικαίωμα ἐπὶ τῶν ὡς ἄνω ἐκτάσεων, τοὺς τυχὸν κατασχόντας δανειστὰς ἢ τρίτους διεκδικητάς, **ὅτι ἡ διὰ τῆς** ὡς ἄνω δικαστικῆς ἀποφάσεως προσδιορισθεῖσα προσωρινὴ ἀποζημίωσις τῶν ὡς ἄνω ἐκτάσεων ἀκινήτων κατετέθη ὑπ' αὐτῶν εἰς τὸ Ταμεῖον Παρακαταθηκῶν καὶ Δανείων, ἐκδοθέντος τοῦ ὑπ' ἀριθ. 595232/21.7.1980 γραμματίου συστάσεως παρακαταθήκης ποσοῦ ἐν συνόλῳ δραχμῶν 9.600 ὑπὲρ τῶν δικαιούχων, οἱ ὁποῖοι θὰ ἀναγνωρισθοῦν διὰ δικαστικῆς ἀποφάσεως καὶ κατατεθέντος εἰς τὸν συμβολαιογράφον Ἀθηνῶν Νικόλαον Γ. Γούταν, δυνάμει τῆς ὑπ' ἀριθ. 42769/24.7.1980 πράξεώς του.

Ἡ παροῦσα δημοσιευθήτω εἰς τὴν Ἐφημερίδα τῆς Κυβερνήσεως.

Ἐν Ἀθήναις τῇ 2 Αὐγούστου 1980

Οἱ εἰδοποιοῦντες

Π. ΔΙΑΜΑΝΤΟΠΟΥΛΟΣ, Α. Π. ΔΙΑΜΑΝΤΟΠΟΥΛΟ

(Ἀριθ. τριπλ. Α' Ταμείου Εἰσπράξεως Ἀθηνῶν 28976/80)